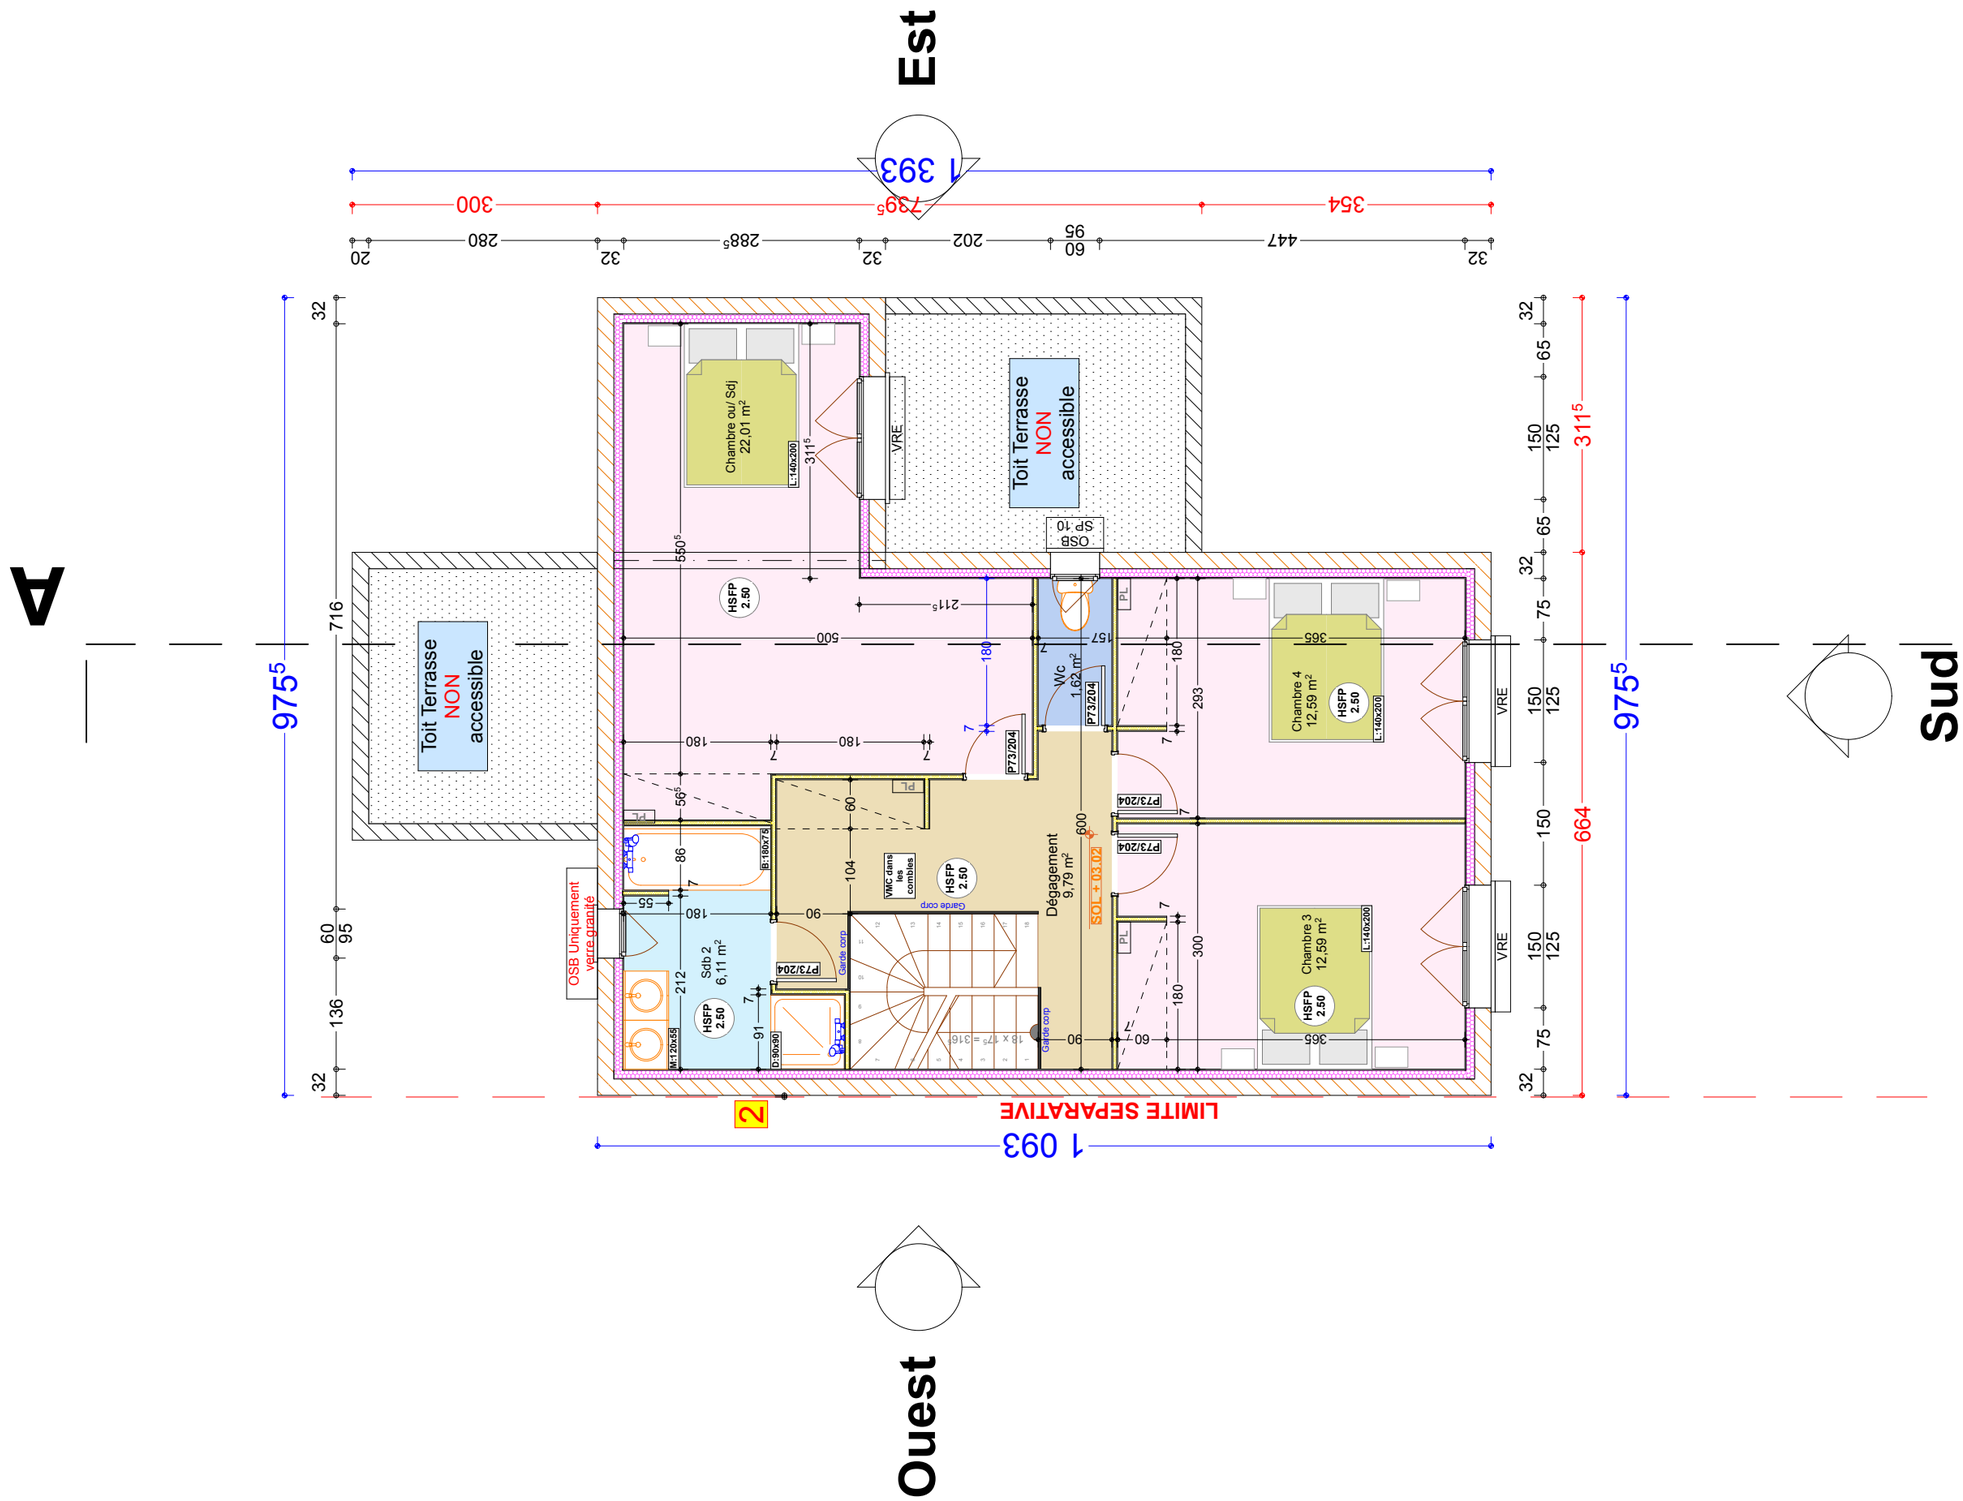

Echelle 1:75 vendredi 24 janvier 2020	**Mme Moutinho & M. De Oliveira**	**signature / Bon pour permis de construire**	**Lot N° 10 367 m2**	**PC**	**CELLULE ÉTAGE** *Projet : Rue Irène Joliot Curie* *Commune de : LONGJUMEAU 91160*	**Cellule**